

แปลนพื้น  
SCALE 1 : 100



**PROJECT.**

บ้านพักอาศัย ค.ส.ล. ชั้นเดียว

**LOCATION.**

หมู่ 1 ต.เพ อ.เมือง จ.ระยอง

**OWNER.**

คุณสมเกียรติ คำเพ็ญ

**ARCHITECT.**

**STRUCTURAL ENGINEERING.**

**DRAWN BY.**

นาย สามารถ สอดสี ปรส.ก่อสร้าง  
83 ม.2 ต.ชากพง อ.แกลง จ.ระยอง

**TITLE.**

แปลนพื้น

**DATE.**


**SCALE.**

1 : 100


**PROJECT NO.**

**NO.**

A-04  
21


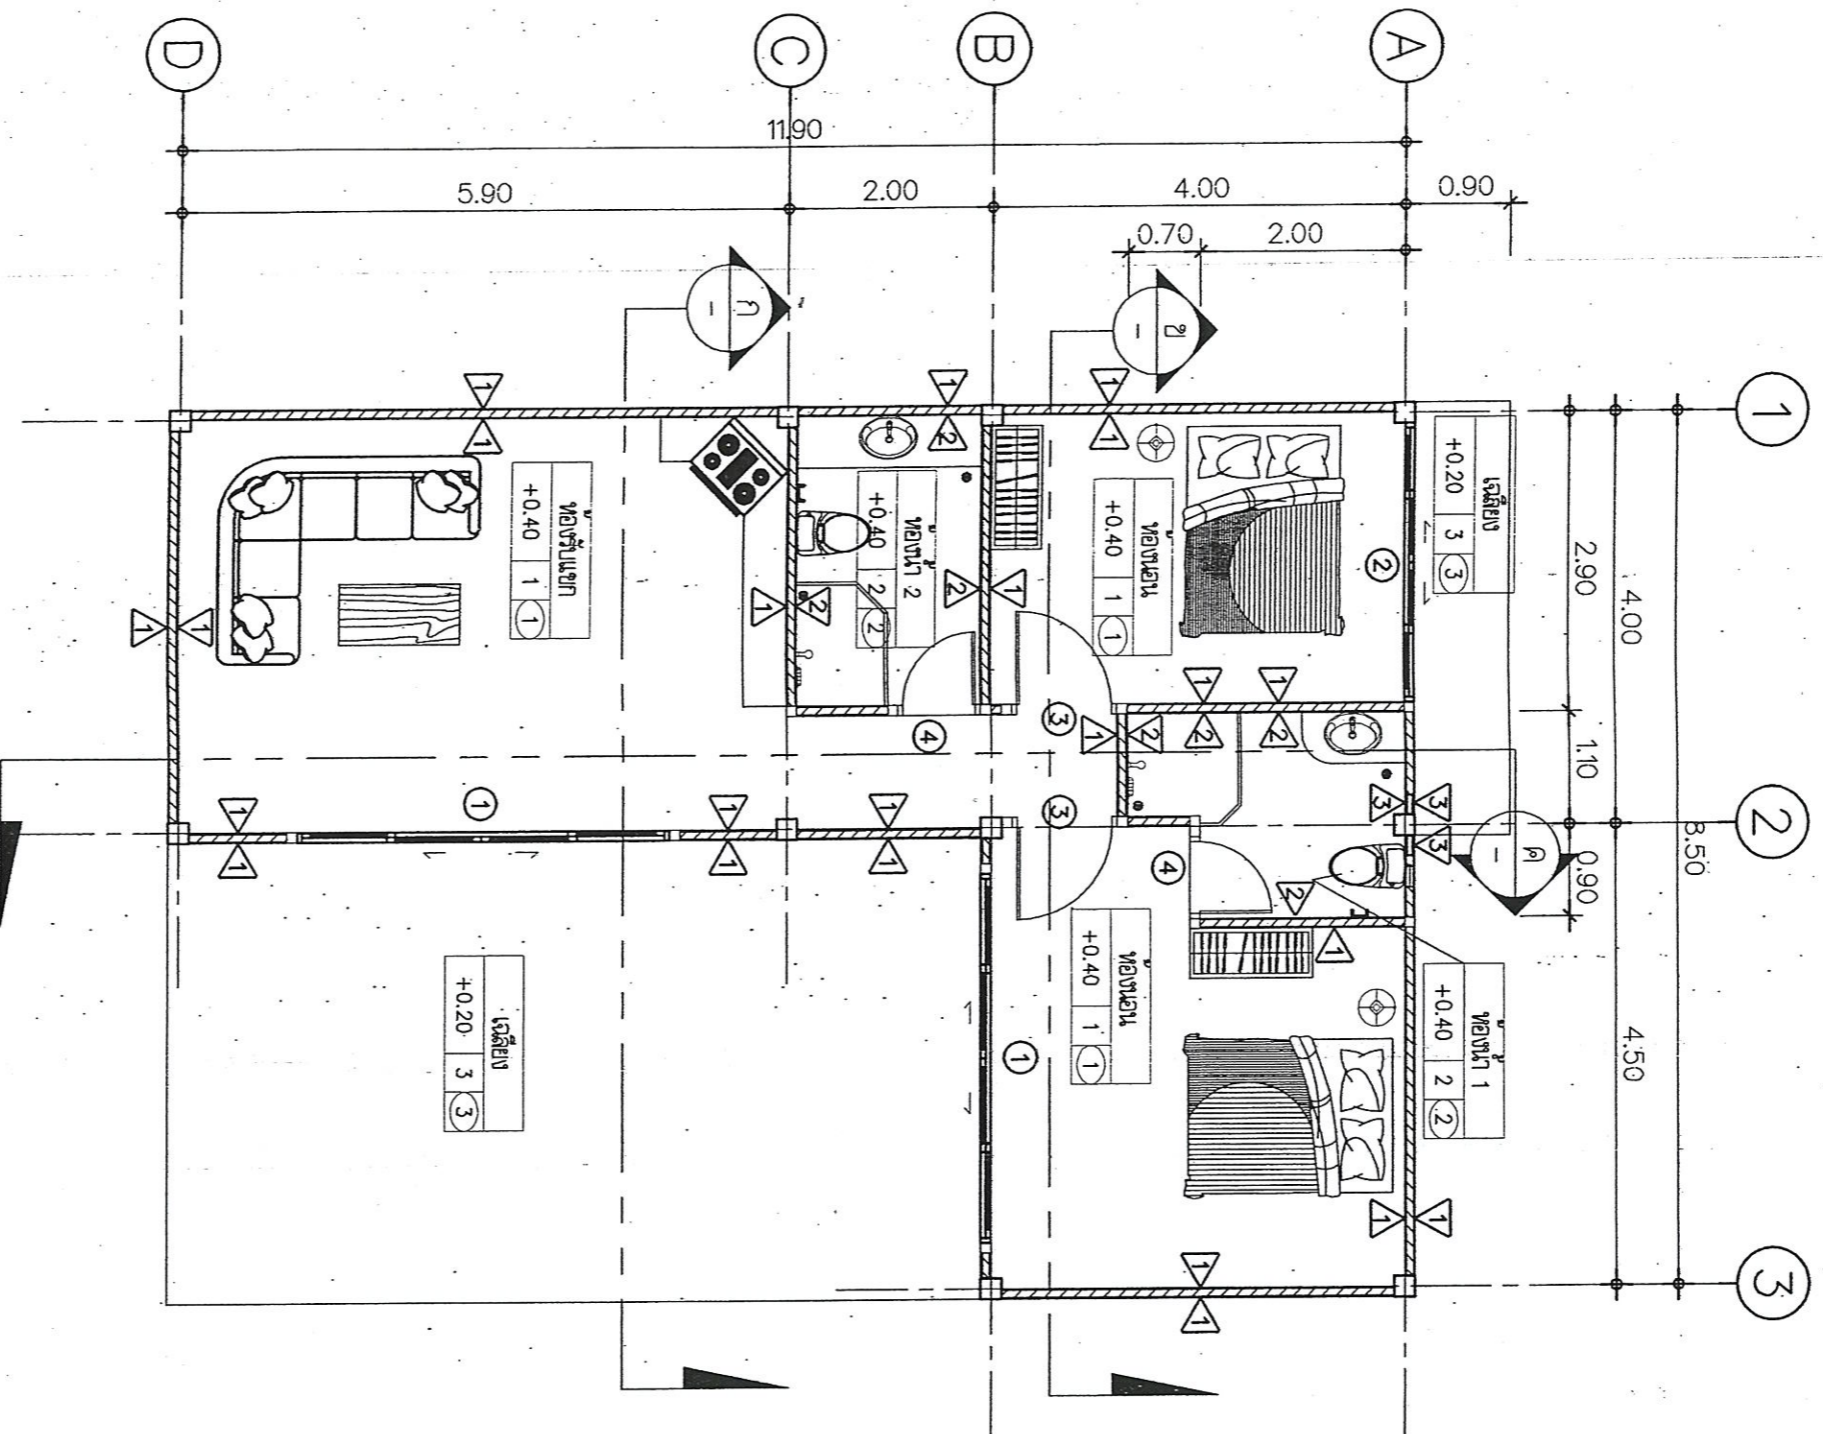


แปลนพื้นที่ 1 : 100

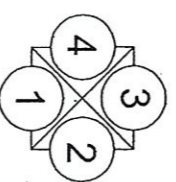

ทิศทางการนอน





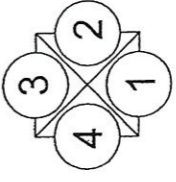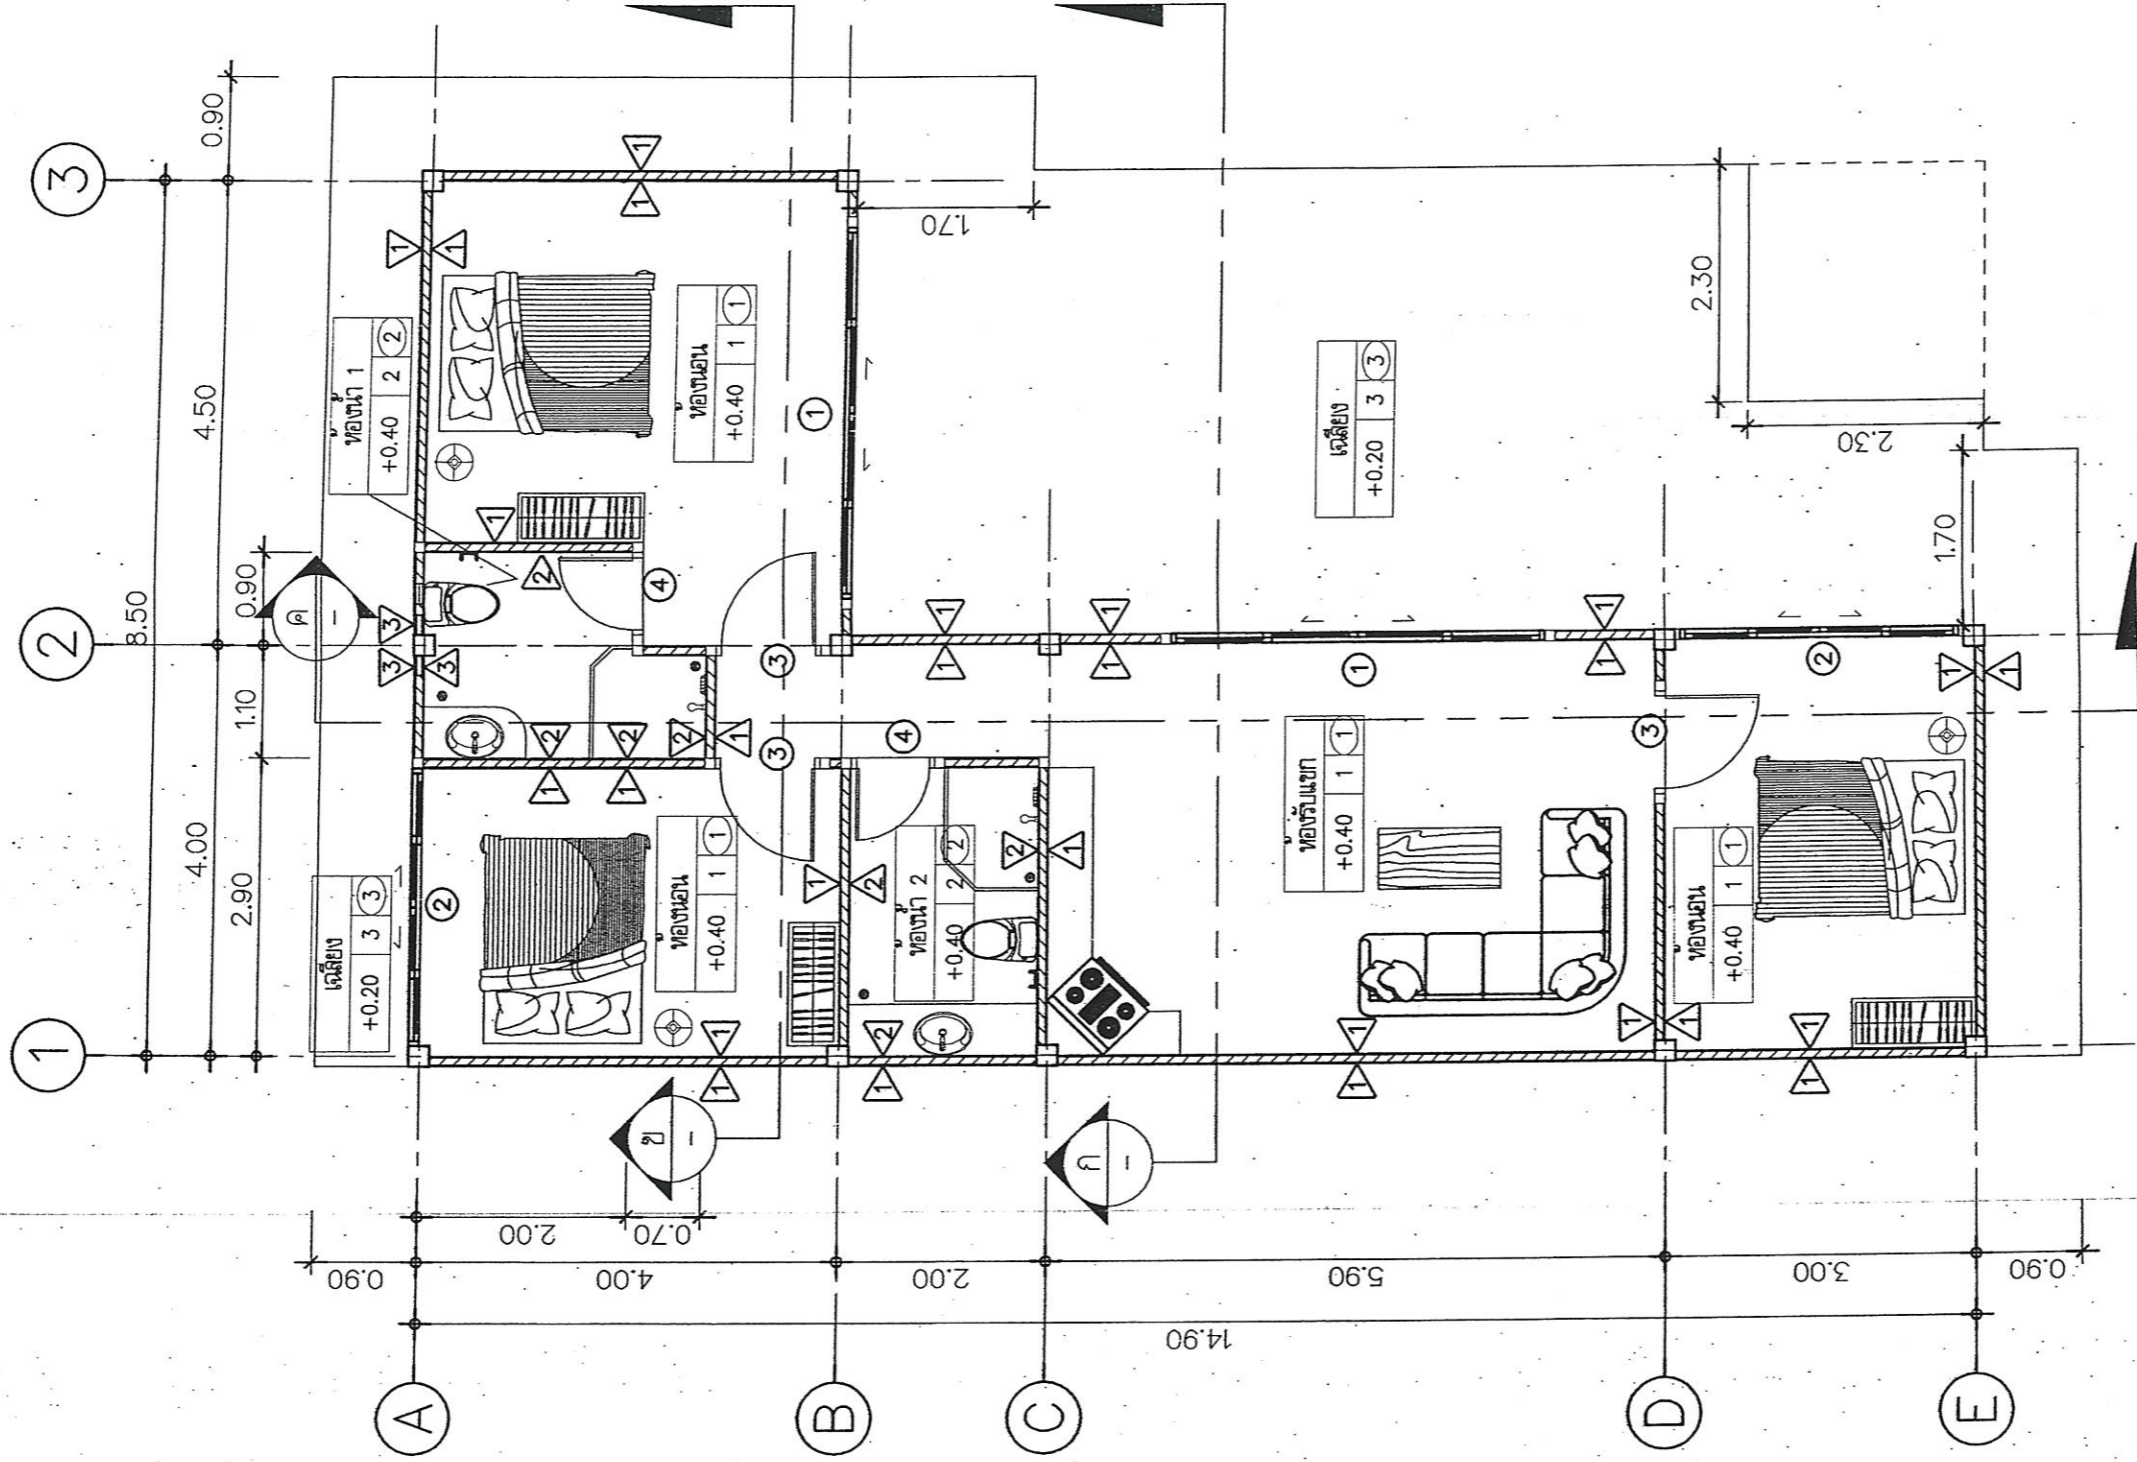

ทิศทางการมอง

แปลนพื้น 1:100

T-93

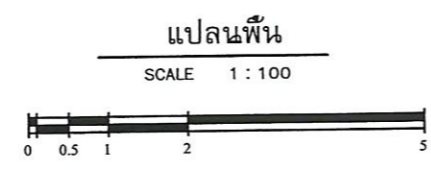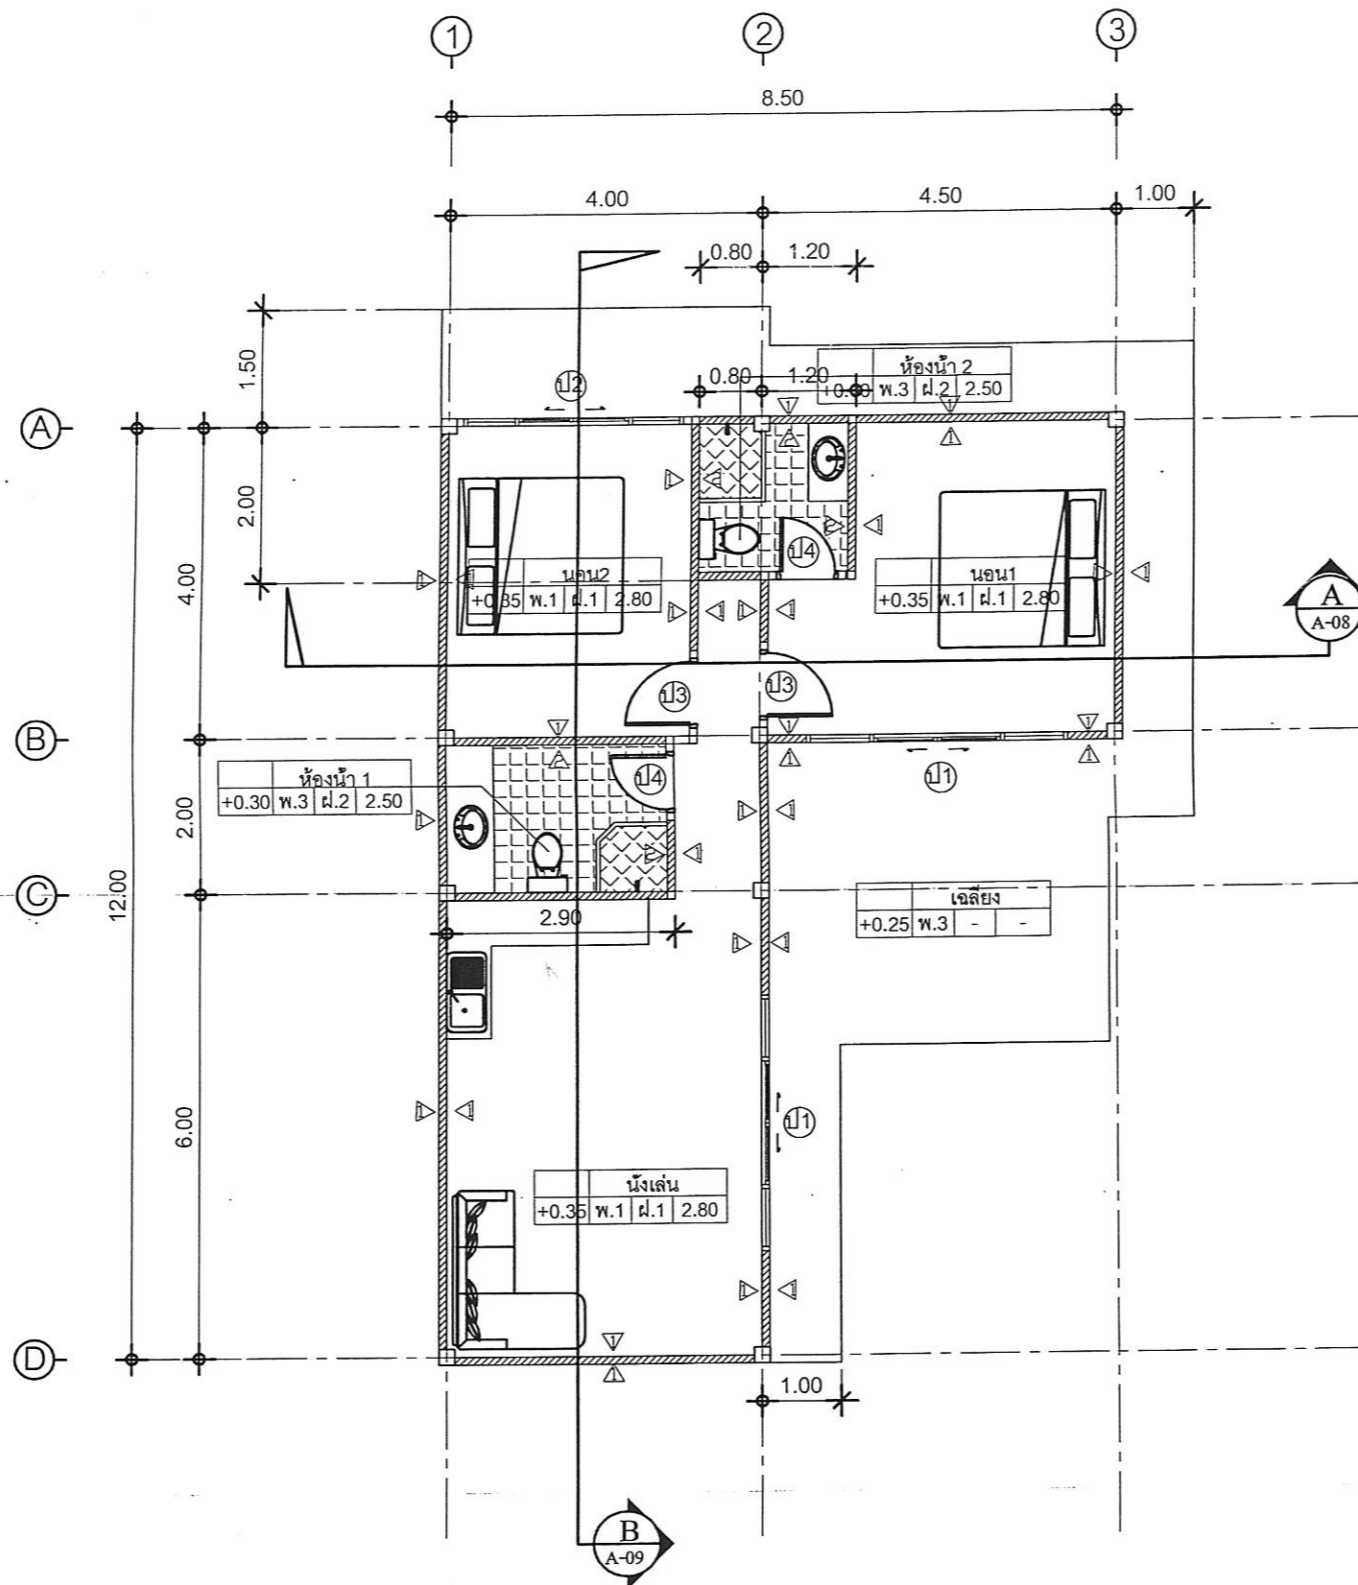

**PROJECT.**

บ้านพักอาศัย ค.ส.ล. ชั้นเดียว

**LOCATION.**

หมู่ 1 ต.เพ อ.เมือง จ.ระยอง

**OWNER.**

คุณวัชรวิทย์ วัฒนกุลพนิช

**ARCHITECT.**

**STRUCTURAL ENGINEERING.**

**DRAWN BY.**

นาย สามารถ สอดสี ปวส.ก่อสร้าง  
83 ม.2 ต.ชากพง อ.แกลง จ.ระยอง

**TITLE.**

แปลนพื้น

**DATE.**

**SCALE.**

1 : 100

**PROJECT NO.**

**NO.**

A-04  
21